


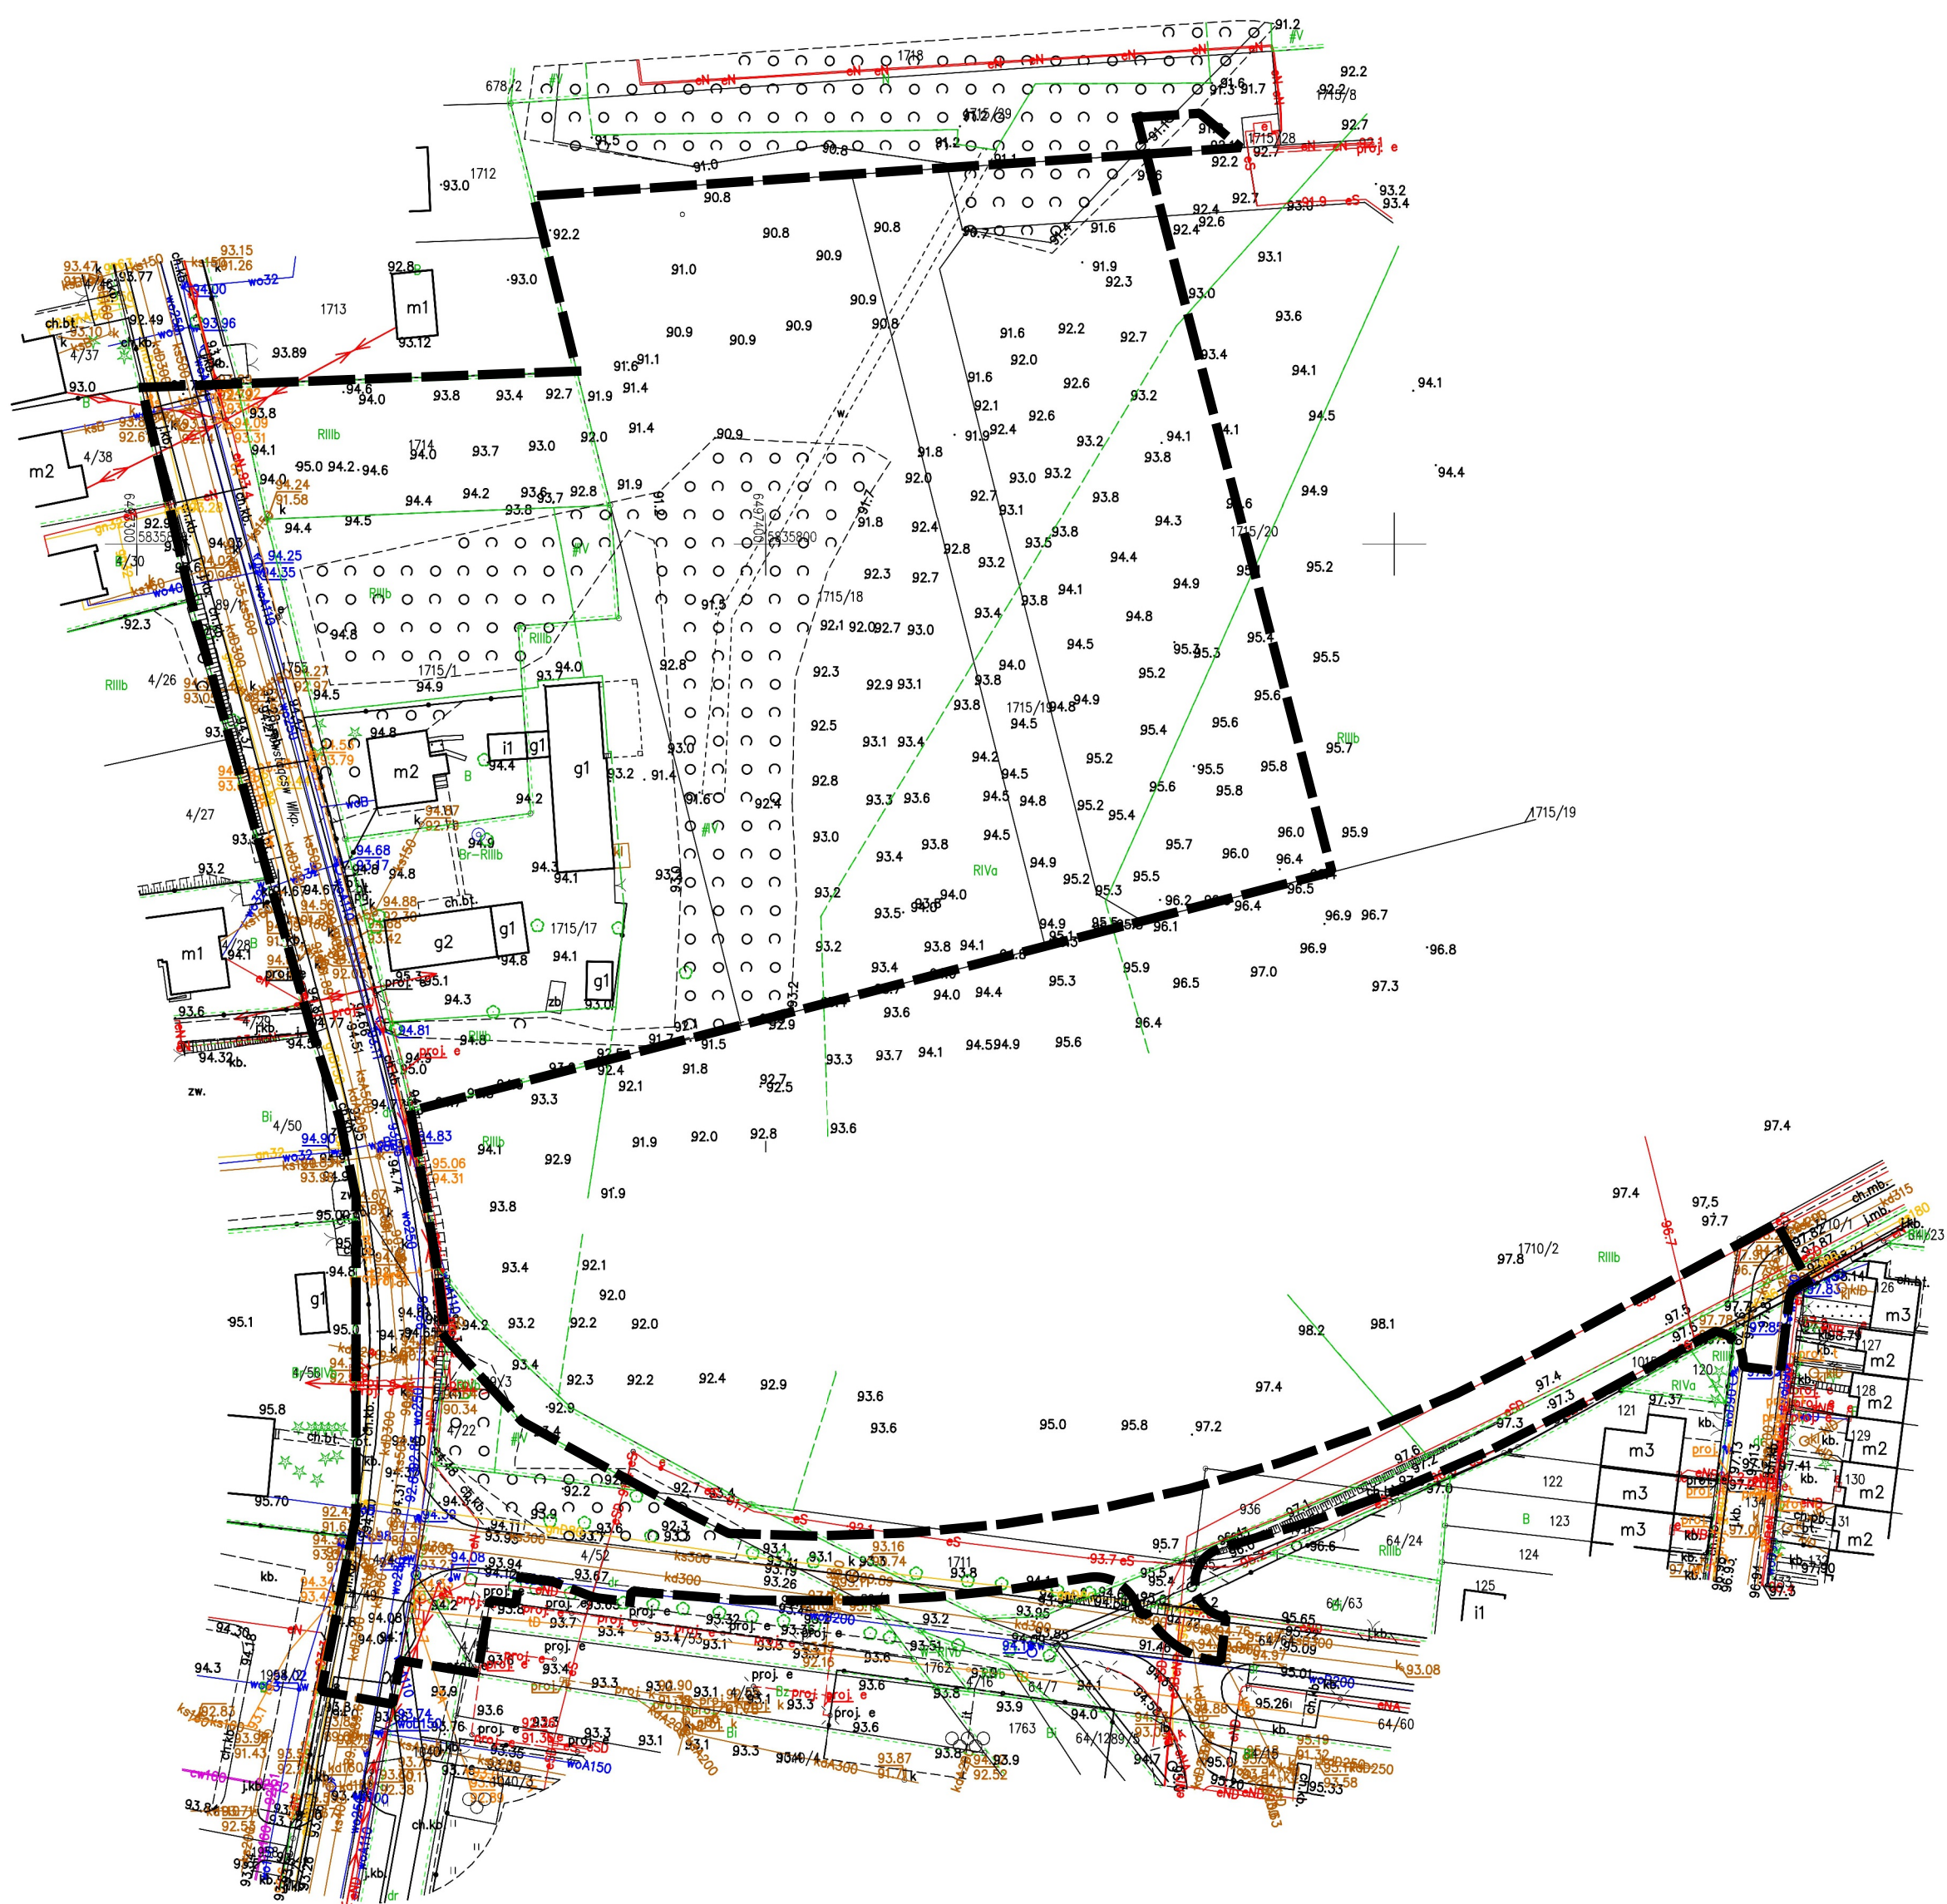

ZAŁĄCZNIK NR 1 DO UCHWAŁY NR XXXII/.../26
RADY MIEJSKIEJ W MOGILNIE Z DNIA 12 PAŹDZIERNIKA 2026 R.

UKŁAD ODNIESIENIA PRZESTRZENNEGO: UKŁ. 2000, PAS 6
POCHODZENIE MAPY: STAROSTA MOGILEŃSKI
LICENCJA NR: GN.6642.1736.2026_0409_P
Z DNIA: 07.10.2026 R.



LEGENDA:

- GRANICE OBSZARU OBJĘTEGO WNIOSEM O ZINTEGROWANY PLAN INWESTYCYJNY