



MAPA EWIDENCYJNA
SKALA 1:1000
obr. Gębice 001: dz. 90/1
Sekcje mapy: 6.181.21.02.1

Załącznik graficzny do uchwały Nr VII/..../24
Rady Miejskiej w Mogilnie z dnia 23 października 2024 r.

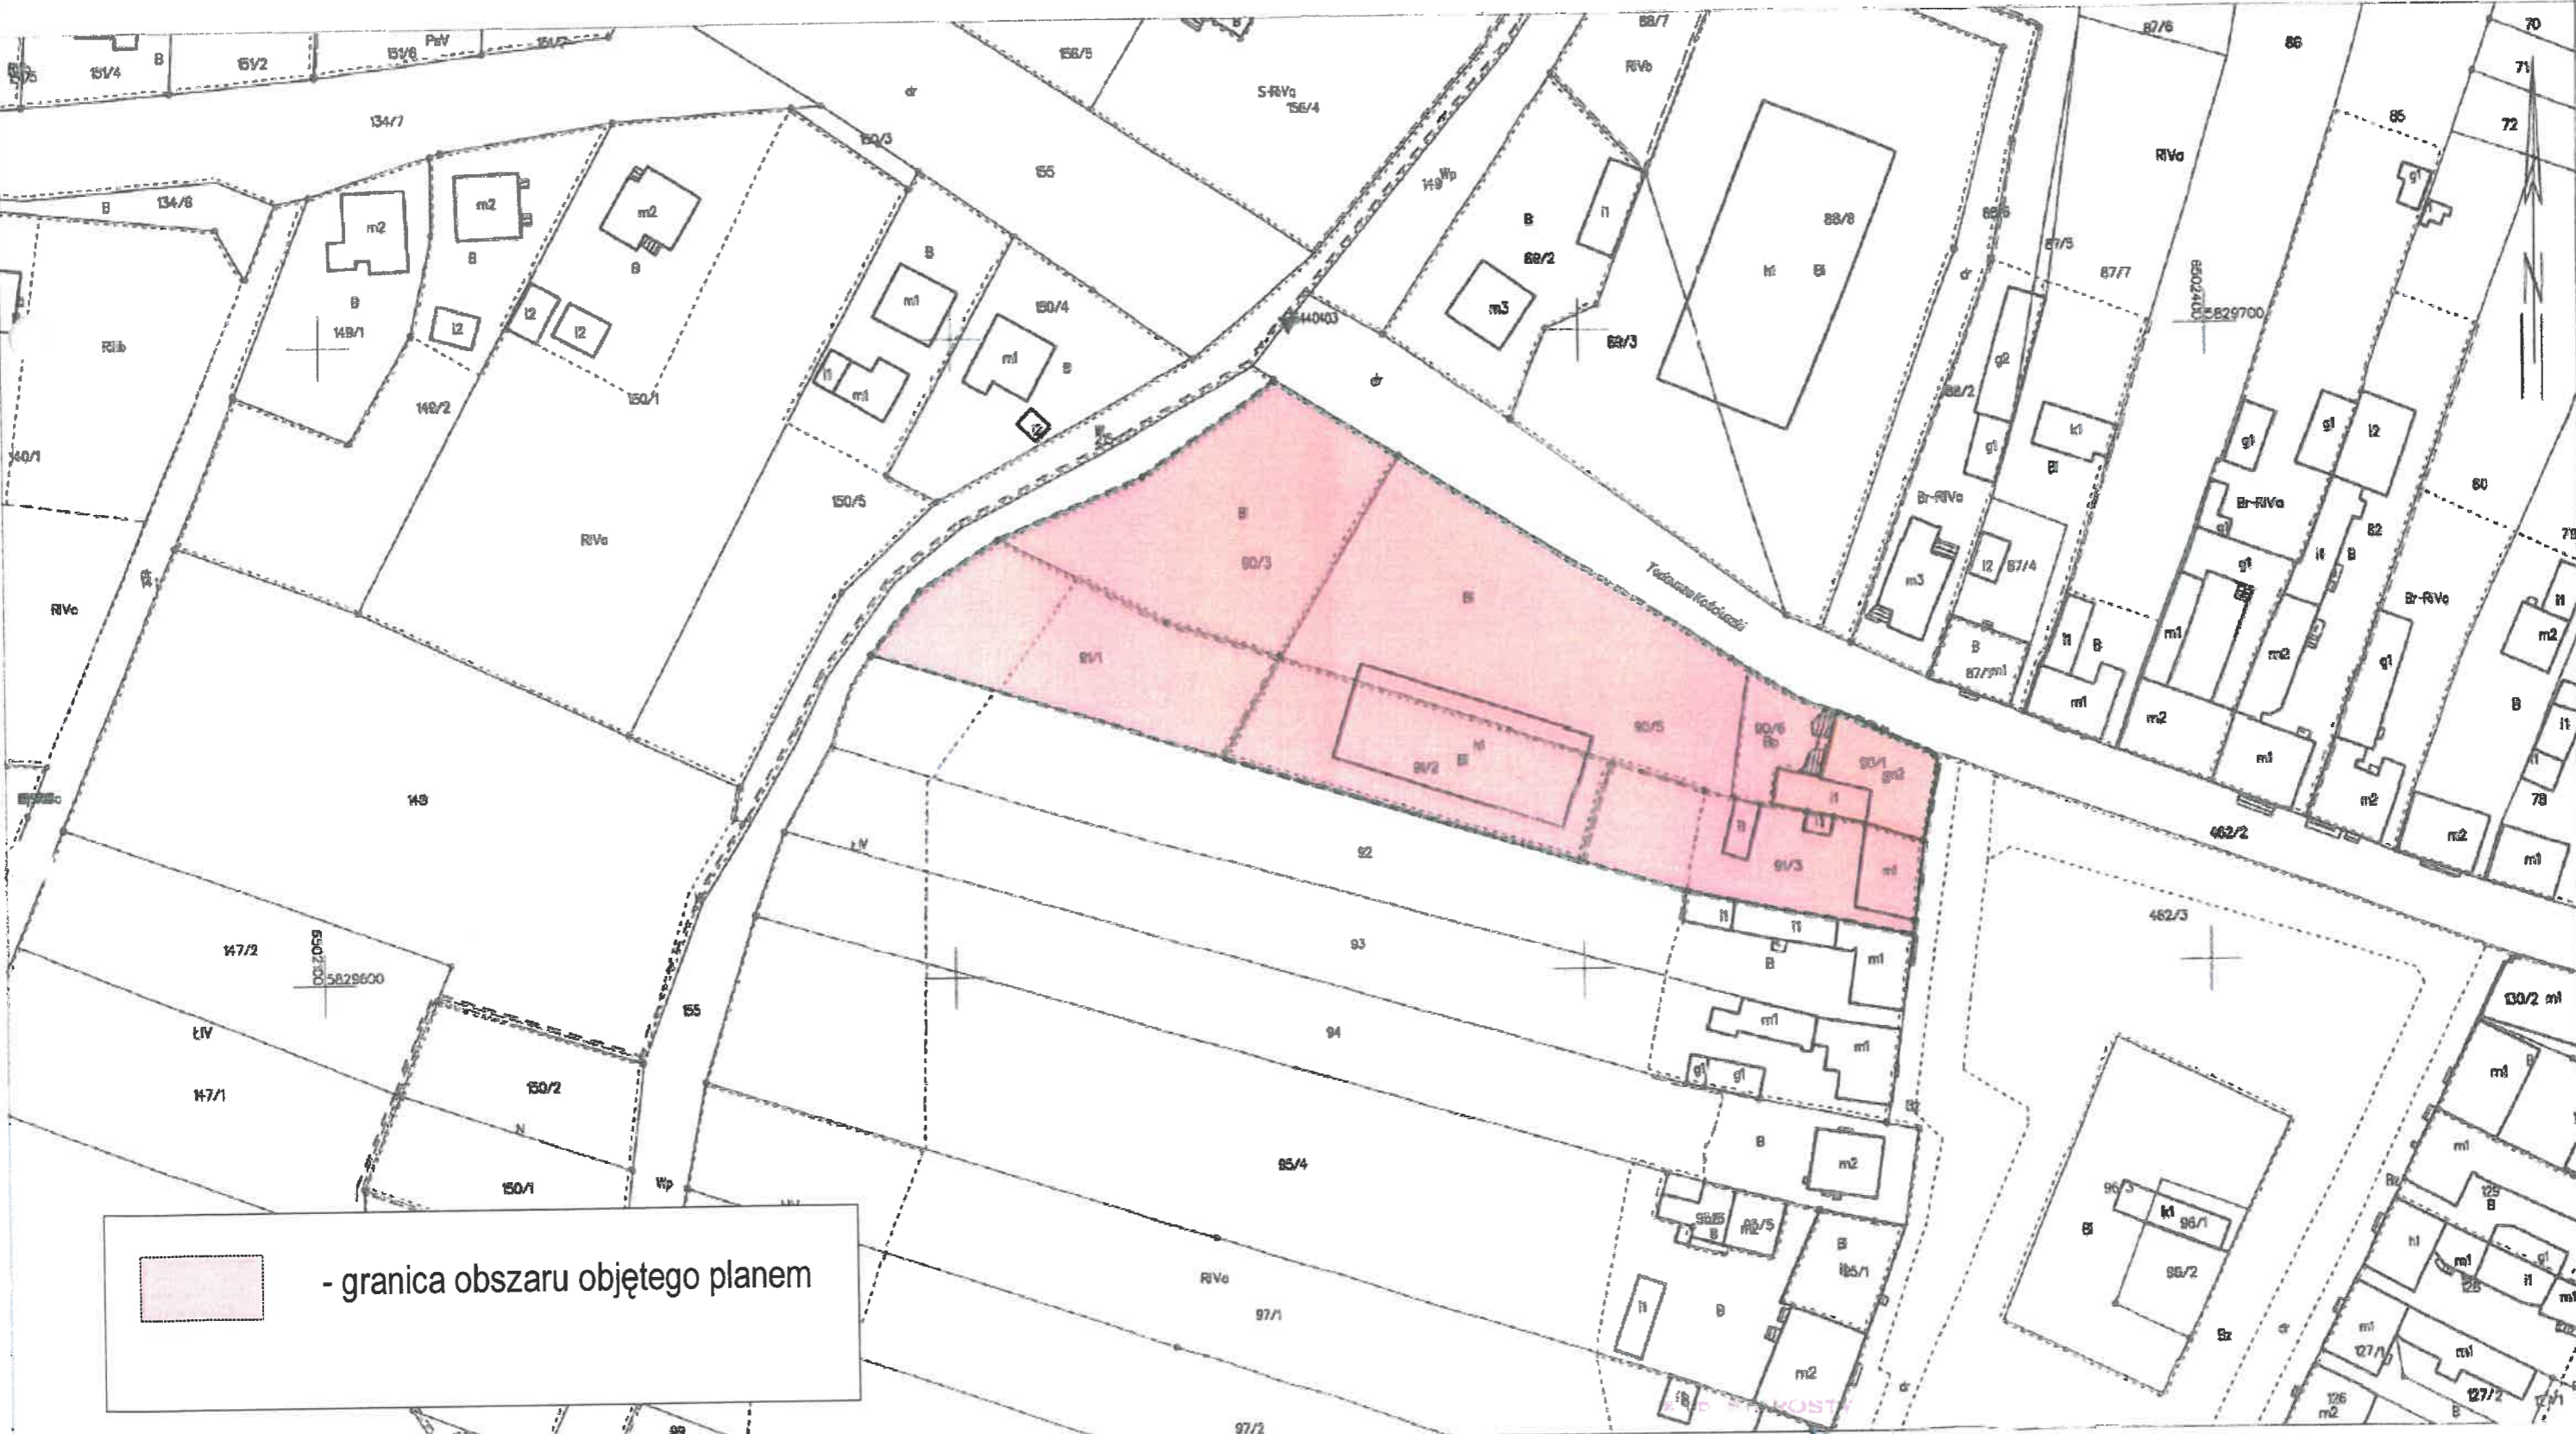

 - granica obszaru objętego planem