


MIEJSCOWY PLAN ZAGOSPODAROWANIA PRZESTRZENNEGO TERENU POŁOŻONEGO
W REJONIE UL. AKACJOWEJ I UL. JARZĘBINOWEJ W ŚWIERKÓWCU, GMINA MOGILNO.

ZALĄCZNIK NR 1
DO UCHWAŁY NR
RADY MIEJSKIEJ W MOGILNIE
Z DNIA

ORGAN SPORZĄDZAJĄCY :
BURMISTRZ MOGILNA

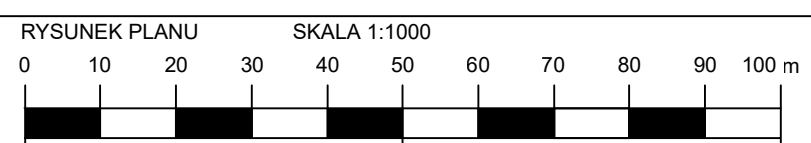

LEGENDA
OZNACZENIA OBOWIĄZUJĄCE

- GRANICA OBSZARU OBJĘTEGO PLANEM
- LINIE ROZGRANICZAJĄCE TERENY
O RÓŻNYM PRZEZNACZENIU
LUB RÓŻNYCH ZASADACH ZAGOSPODAROWANIA
- MAKSYMALNE NIEPRZEKACZALNE
LINIE ZABUDOWY
- WYMIARY
- PAS TECHNOLOGICZNY
LINII ELEKTROENERGETYCZNEJ

SYMBOLE IDENTYFIKUJĄCE TERENY O RÓŻNYM PRZEZNACZENIU
LUB RÓŻNYCH ZASADACH ZAGOSPODAROWANIA

- MN TERENY ZABUDOWY MIESZKANIOWEJ
JEDNORODZONNEJ
- MN/U TERENY ZABUDOWY MIESZKANIOWEJ
JEDNORODZINNEJ ORAZ USŁUG
- RM TERENY ZABUDOWY ZAGRODOWEJ
- KDL TERENY KOMUNIKACJI - DROGA PUBLICZNA
KLASY LOKALNEJ
- KDD TERENY KOMUNIKACJI - DROGA PUBLICZNA
KLASY DOJAZDOWEJ
- KDW TERENY KOMUNIKACJI - DROGA WEWNĘTRZNA

WYRYS ZE STUDIUM UWARUNKOWAŃ I KIERUNKÓW ZAGOSPODAROWANIA PRZESTRZENNEGO
GMINY MOGILNO, UCHWAŁONEGO UCHWAŁĄ NR VIII / 56 / 15 RADY MIEJSKIEJ W MOGILNIE
Z DNIA 17 kwietnia 2015 r.

skala 1:10 000

GRANICA OBSZARU OBJĘTEGO PLANEM

