


MIEJSCOWY PLAN ZAGOSPODAROWANIA PRZESTRZENNEGO TERENU POŁOŻONEGO W OBRĘBIE EWIDENCYJNYM WIECANOWO, GMINA MOGIŁNO.

ZALĄCZNIK NR 1
DO UCHWAŁY NR
RADY MIEJSKIEJ W MOGIŁNIE
Z DZIA 15.06.2023 r.

UKŁAD ODNIESIENIA PRZESTRZENNEGO:
UKŁ. 2000, PAS 6
POCHODZENIE MAPY: STAROSTA
INOWRODZKI
LICENCJA NR GN 6642.792.2023_0409_P
Z DZIA 15.06.2023 r.

ORGAN SPORZADZAJĄCY :
BURMISTRZ MOGIŁNA

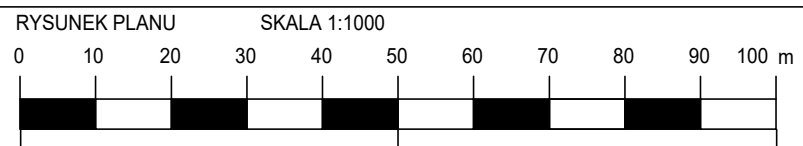


LEGENDA OZNACZENIA OBOWIĄZUJĄCE		SYMBOLE IDENTYFIKUJĄCE TERENY O RÓŻNYM PRZEZNACZENIU LUB RÓŻNYCH ZASADACH ZAGOSPODAROWANIA	
	GRANICA OBSZARU OBJĘTEGO PLANEM		TEREN ZABUDOWY MIESZKANIOWEJ JEDNORODZINNEJ LUB USŁUG
	LINIE ROZGRANICZAJĄCE TERENY O RÓŻNYM PRZEZNACZENIU LUB RÓŻNYCH ZASADACH ZAGOSPODAROWANIA		TEREN ZABUDOWY ZAGRODOWEJ
	NIEPRZEKRACZALNE LINIE ZABUDOWY		TEREN KOMUNIKACJI DROGOWEJ WEWNĘTRZNEJ
	WYMIARY		
	PAS TECHNOLOGICZNY LINII ELEKTROENERGETYCZNEJ		

WYRYS ZE STUDIUM UWARUNKOWAŃ I KIERUNKÓW ZAGOSPODAROWANIA PRZESTRZENNEGO
GMINY MOGIŁNO, UCHWAŁONEGO UCHWAŁĄ NR VIII / 56 / 15 RADY MIEJSKIEJ W MOGIŁNIE Z DZIA 17 kwietnia 2015 r.

skala 1:10 000

GRANICA OBSZARU OBJĘTEGO PLANEM

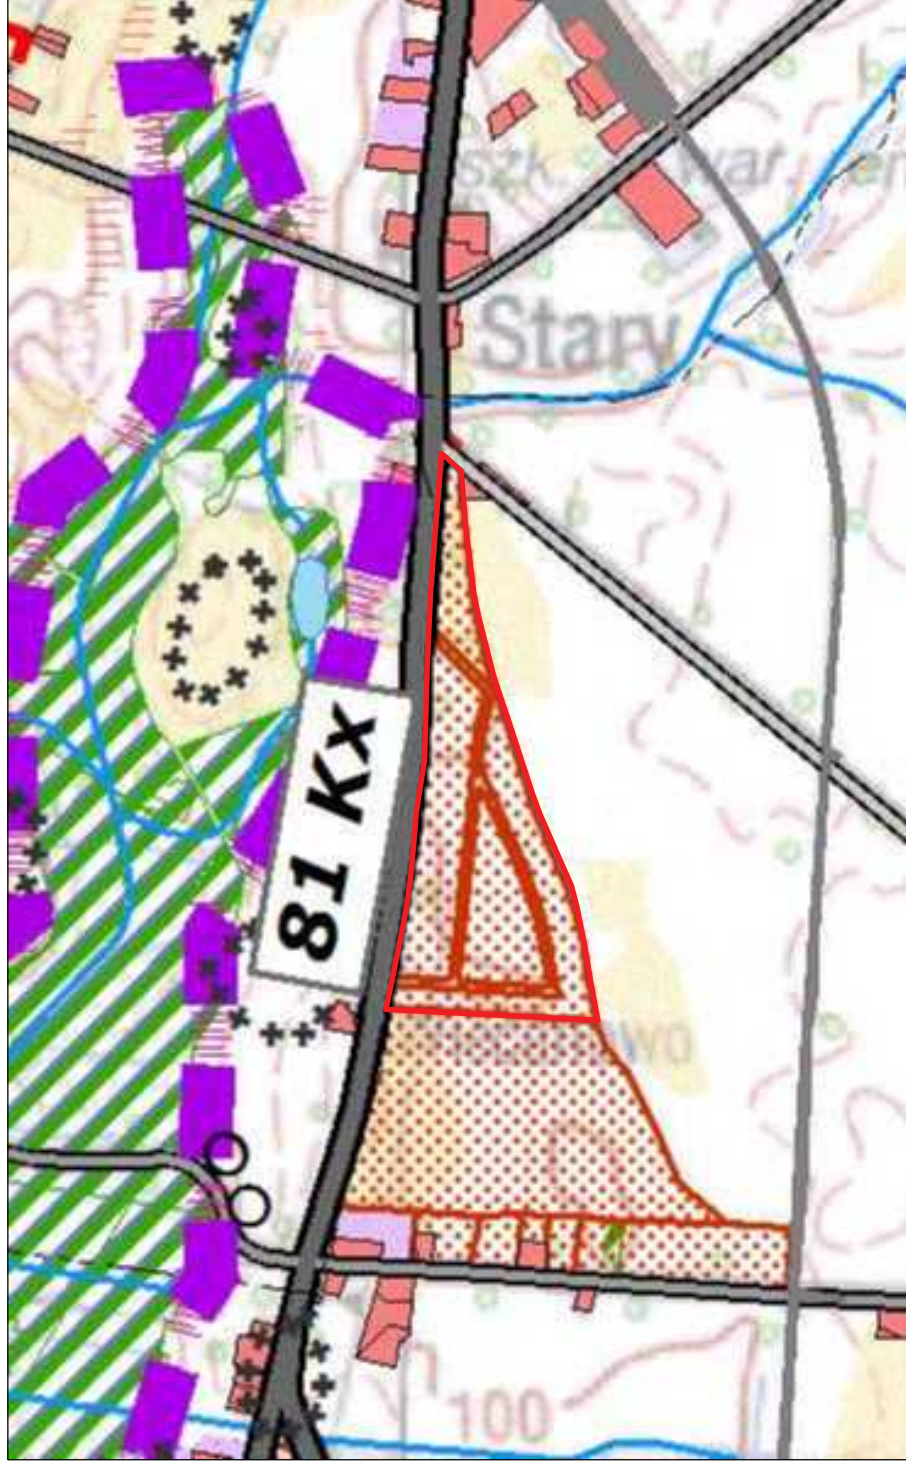

STREFY FUNKCJONALNE

granica stref funkcjonalnych

E-1 E-2 ekologiczno-rolnicza

OBSZARY DZIAŁALNOŚCI INWESTYCYJNEJ

- tereny istniejącego zainwestowania
- tereny posiadające obowiązujące miejscowe plany
- potencjalne tereny rozwoju z zamiarem sporządzenia mpzp
- tereny rolniczej przestrzeni produkcyjnej o różnej przydatności
- tereny realizacji inwestycji celów publicznych o znaczeniu ponadlokalnym
- tereny zamknięte

OBSZARY I OBIEKTY OBJĘTE I PROPONOWANE
DO OBJĘCIA OCHRONĄ ŚRODOWISKA

- proponowany lokalny ciąg ekologiczny
- kompleksy gruntów ornych o najwyższej przydatności dla rolnictwa (klasy I-III)
- wody stojące, cieki i rowy melioracyjne

STAN I ZAGROŻENIA WÓD I GRUNTU

- tereny gleboorganicznych, trudne do zabudowy

OBSZARY OBJĘTE OCHRONĄ KULTUROWĄ

- granice strefy ochrony archeologicznej "W"

KOMUNIKACJA, INFRASTRUKTURA TECHNICZNA I
GÓRNICZA MAJĄCA WPŁYW NA KIERUNKI ROZWOJU GMINY

- droga wojewódzka
- droga powiatowa
- droga gminna